


SEGMENT C

SEGMENT D

POW. ZABUDOWY: 34,50 m²
 POW. CAŁKOWITA: 69,00 m²
 POW. UŻYTKOWA: 24,36 m² - w tym:
 parter: 24,36 m²
 poddasze: 00,00 m²
 POW. NETTO: 45,44 m² - w tym:
 parter: 25,99 m²
 poddasze: 19,45 m²

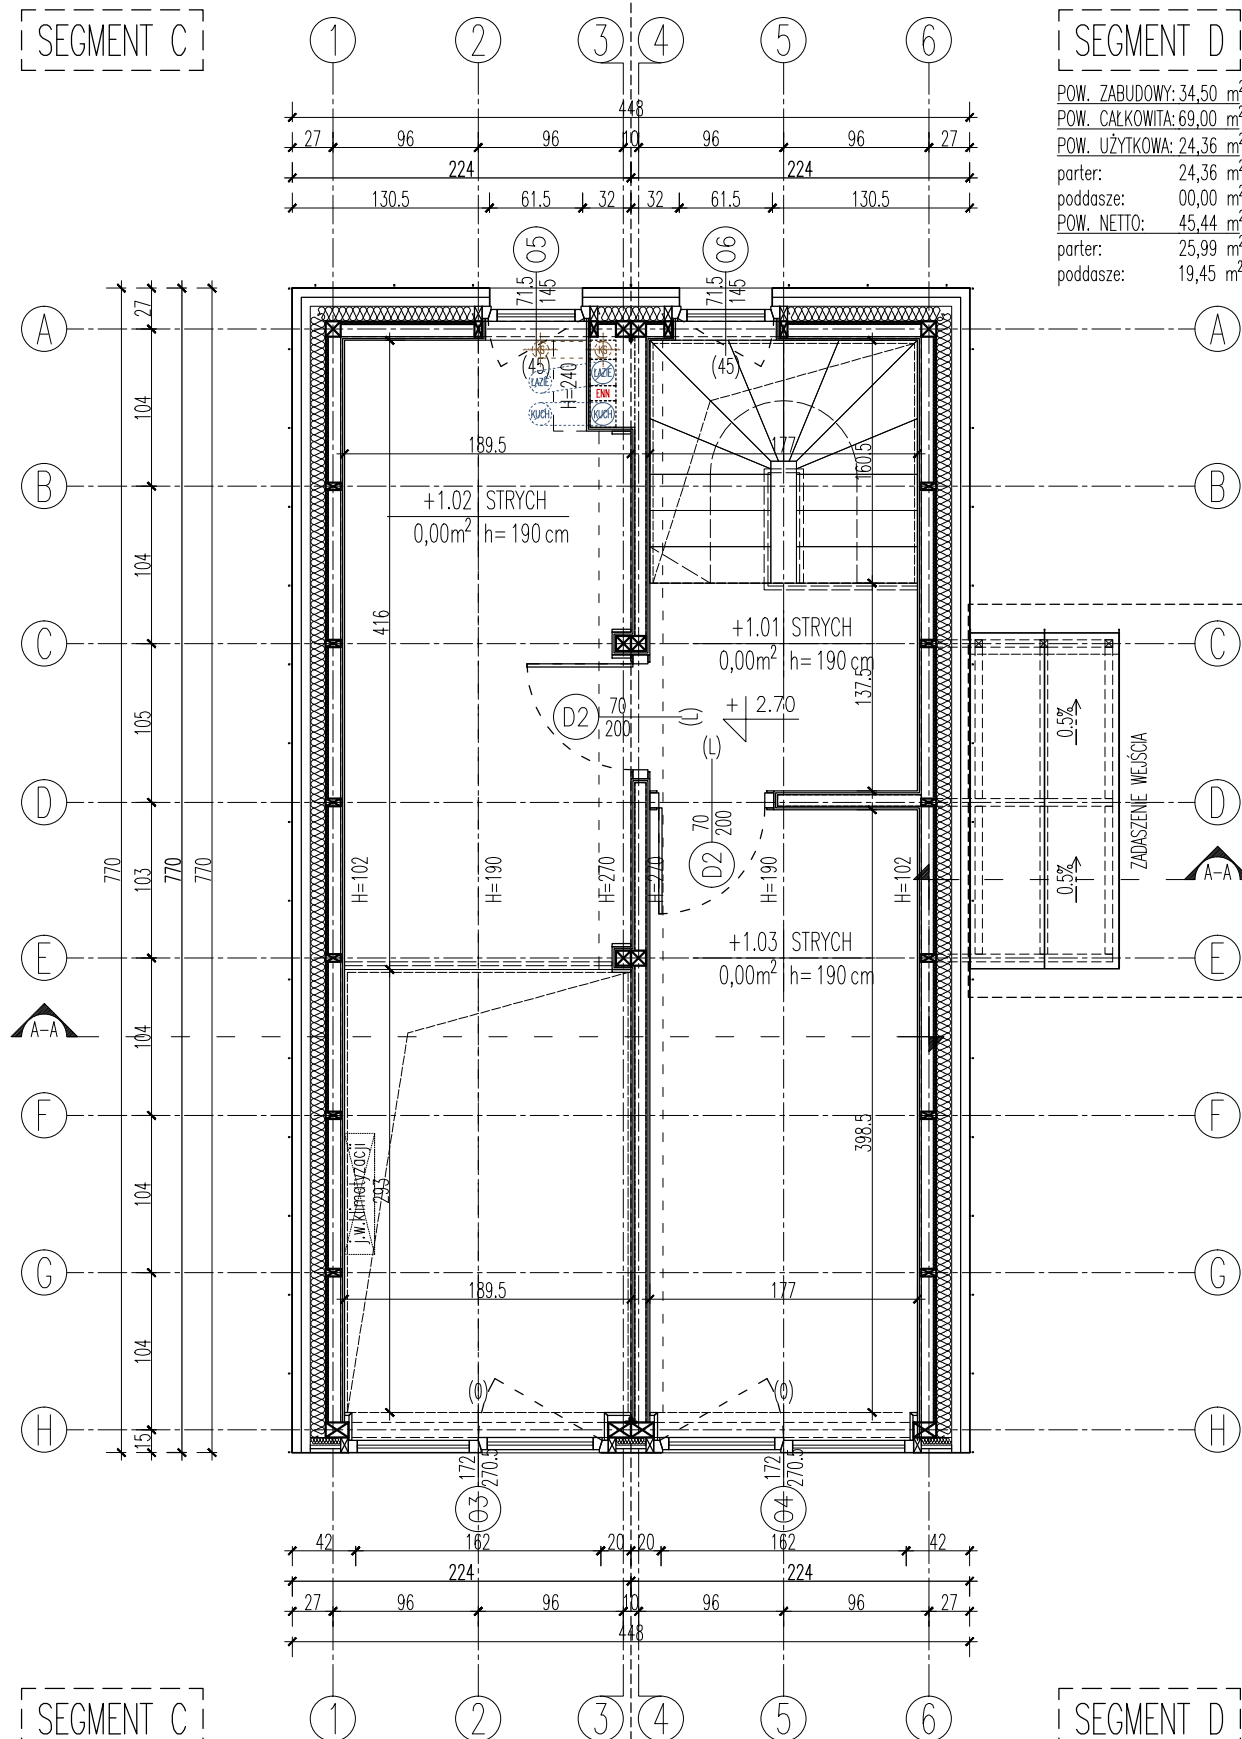

SEGMENT C

SEGMENT D

TYTUŁ PROJEKTU:
 Outs 2.0
 Projekt parterowego budynku rekreacji indywidualnej

ADRES INWESTYCJI:

INWESTOR:
 Wandtke Grupa
 ul. Kartuska 2
 Miechucino, Polska

PROJEKTANT:
 mgr inż. arch. Emilia Gruźlewska Sawczuk upr. bud. w spec. arch. bez ogran. nr 41/POOKK/IV/2014
 mgr inż. arch. Katarzyna Huszcza-Osińska upr. bud. w spec. arch. bez ogran. nr 112/POOKK/V/2019

WSPÓŁPRACA:
 mgr inż. arch. Kacper Czaja
 RYSUNEK:
 RZUT PODDASZA - WARIANT 2

make Architekci
 ul. Pniewskiego 3A, 80-246 Gdańsk
 tel. 534 235 118, 602 527 857
 biuro@makearch.pl
 www.makearch.pl

make
 ARCHITEKCI

BRANŻA:
 ARCHITEKTONICZNA

DATA:
 09.2021

SKALA:
 1:50

NR RYS:
 A-02