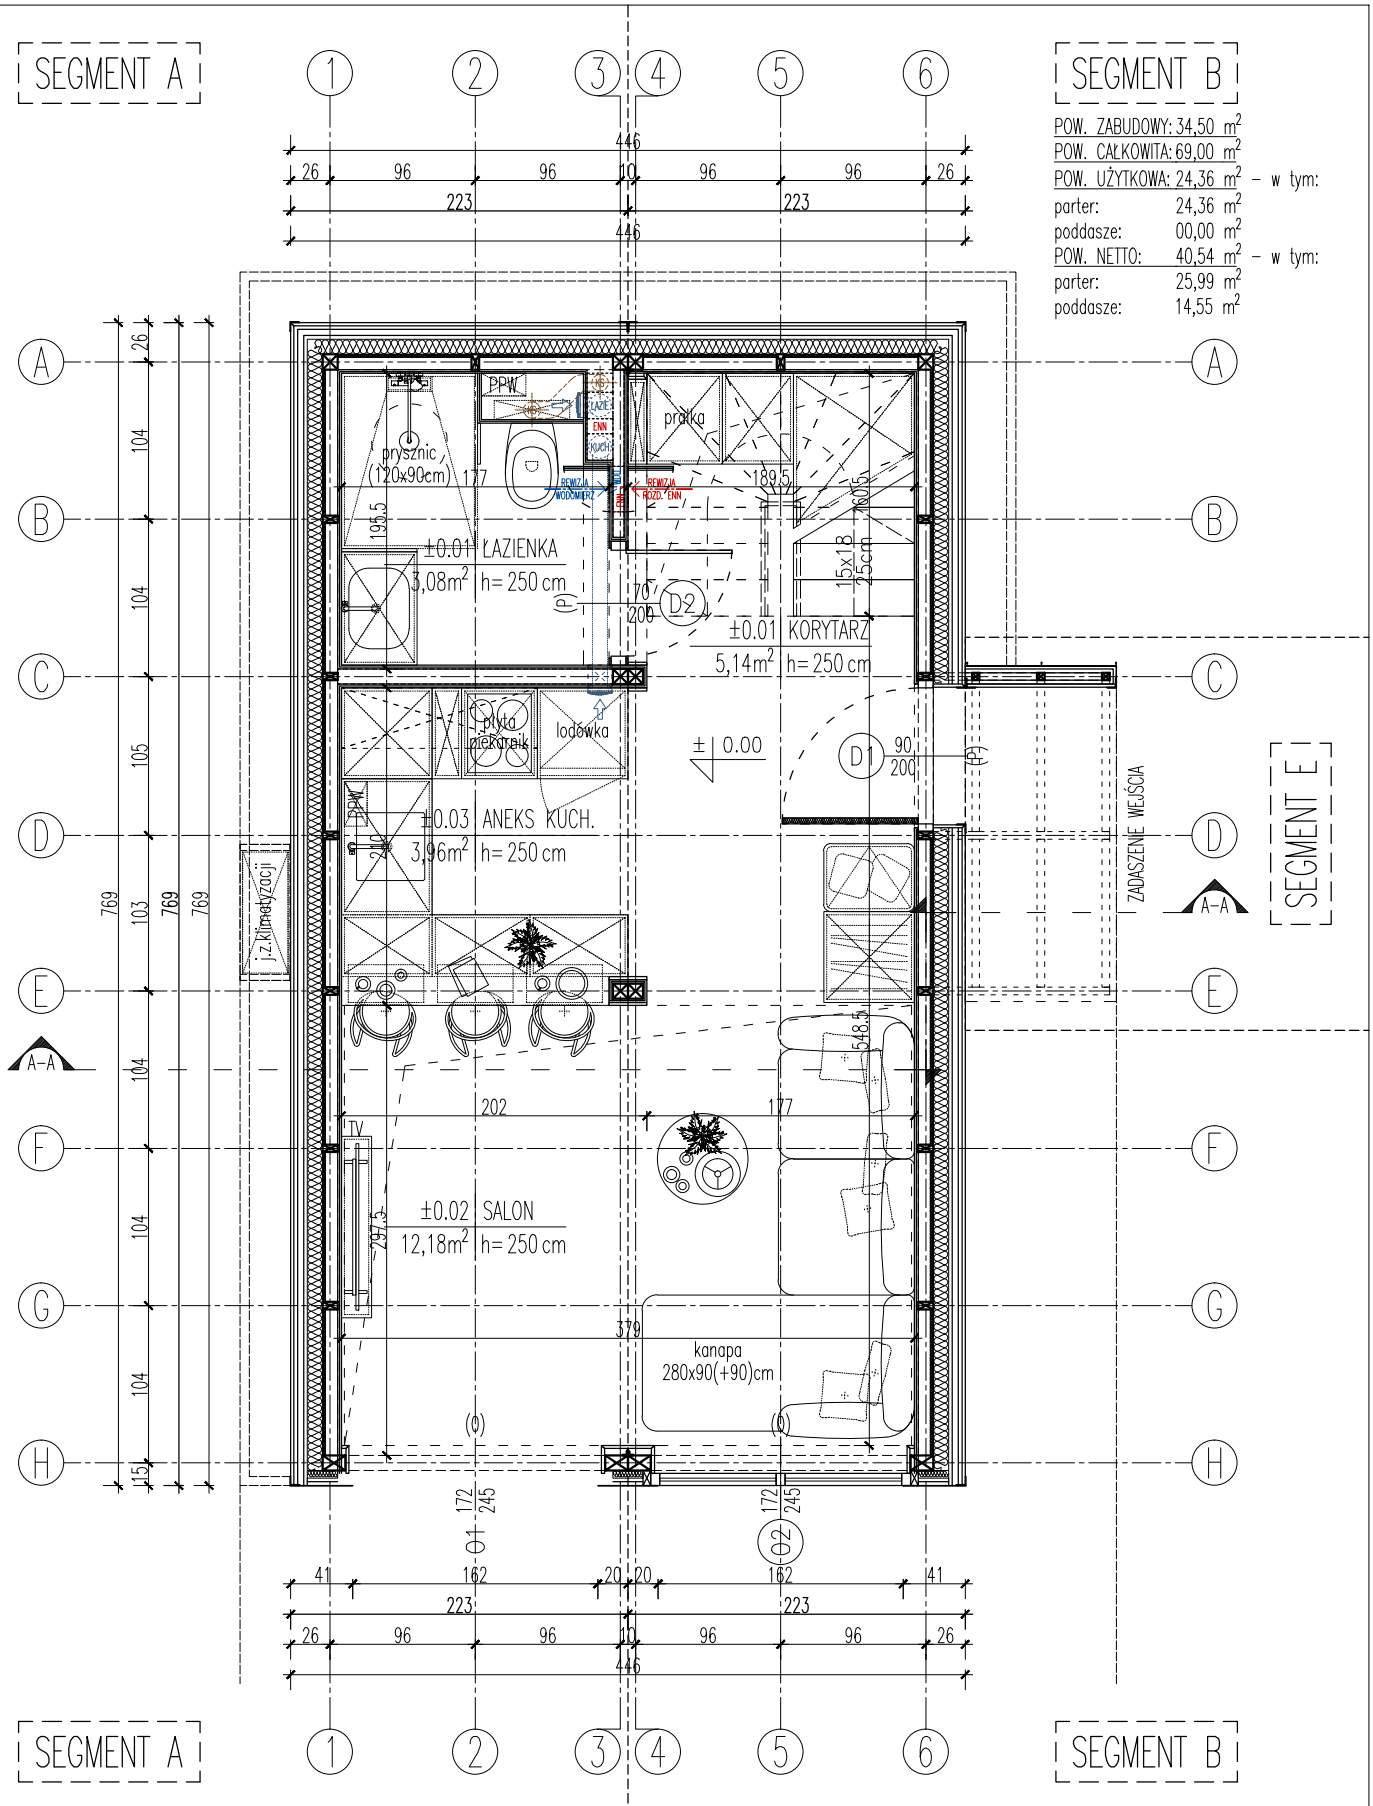

TYTUŁ PROJEKTU: Outsi 2.0 Projekt parterowego budynku rekreacji indywidualnej	make Architekci ul. Pniewskiego 3A, 80-246 Gdańsk tel. 534 235 118, 602 527 857 biuro@makearch.pl www.makearch.pl	make ARCHITEKCI
ADRES INWESTYCJI:	PROJEKTANT: mgr inż. arch. Emilia Gruźlewska Sawczuk *upr. bud. w spec. arch. bez ogran. nr 41/POOKK/IV/2014* mgr inż. arch. Katarzyna Huszcza-Osińska *upr. bud. w spec. arch. bez ogran. nr 112/POOKK/V/2019*	BRANŻA: ARCHITEKTONICZNA DATA: 09.2021
INWESTOR: Wandtke Grupa ul. Kartuska 2 Miechucino, Polska	WSPÓŁPRACA: mgr inż. arch. Kacper Czaja	SKALA: 1:50
	RYSUNEK: RZUT PARTERU - WARIANT 1	NR RYS: A-01