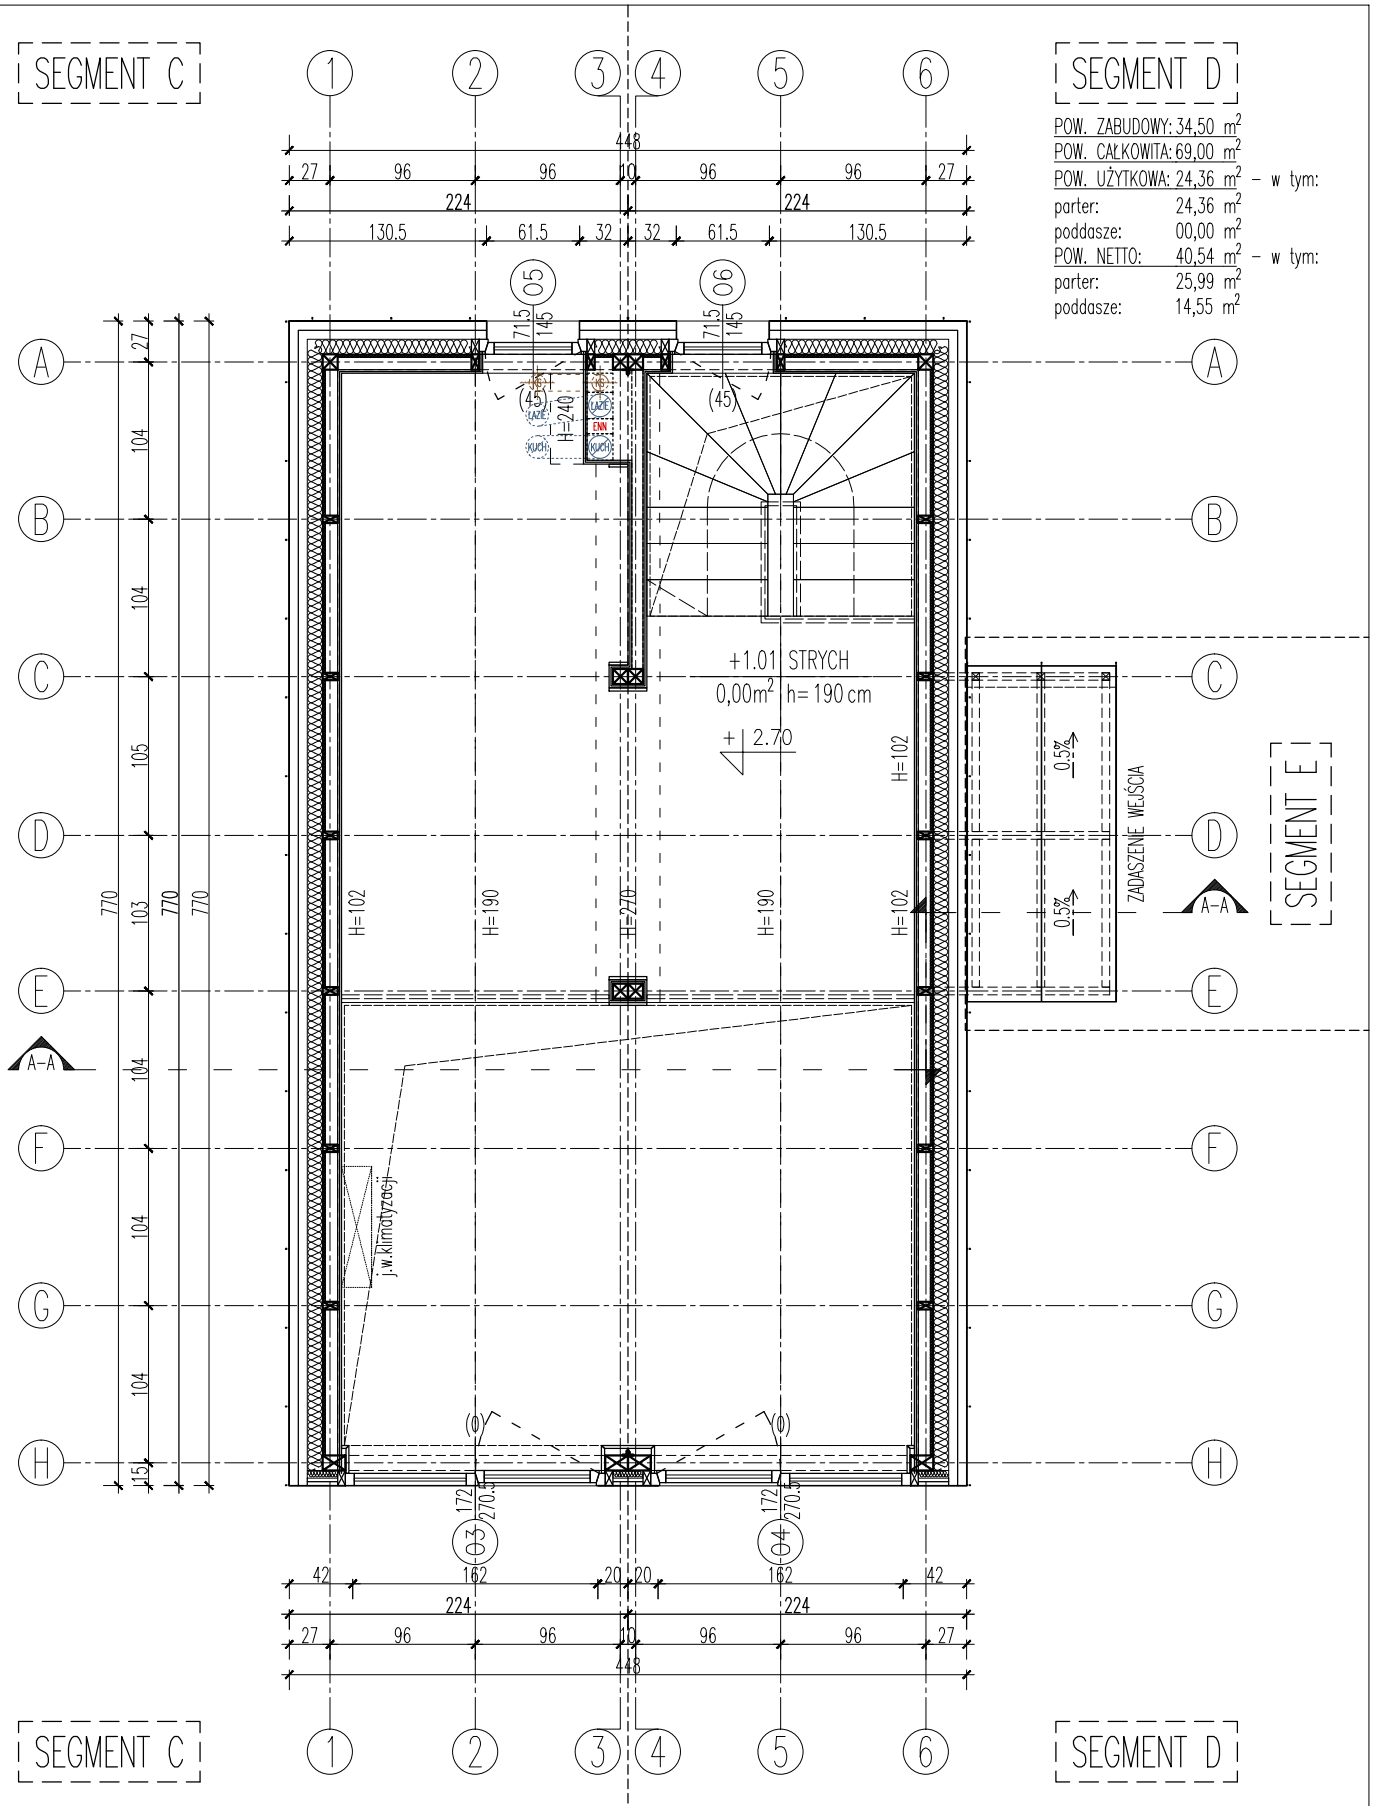

TYTUŁ PROJEKTU: Outsi 2.0 Projekt parterowego budynku rekreacji indywidualnej	**make Architekci** ul. Pniewskiego 3A, 80-246 Gdańsk tel. 534 235 118, 602 527 857 biuro@makearch.pl www.makearch.pl make ARCHITEKCI	
ADRES INWESTYCJI:	**PROJEKTANT:** mgr inż. arch. Emilia Gruźlewska Sawczuk *upr. bud. w spec. arch. bez ogran. nr 41/POOKK/IV/2014* mgr inż. arch. Katarzyna Huszcza-Osińska *upr. bud. w spec. arch. bez ogran. nr 112/POOKK/V/2019*	**BRANŻA:** ARCHITEKTONICZNA **DATA:** 09.2021
INWESTOR: Wandtke Grupa ul. Kartuska 2 Miechucino, Polska	**WSPÓŁPRACA:** mgr inż. arch. Kacper Czaja	**SKALA:** 1:50
	RYSUNEK: RZUT PODDASZA - WARIANT 1	**NR RYS:** A-02